



FUNDERING EN RIOOL

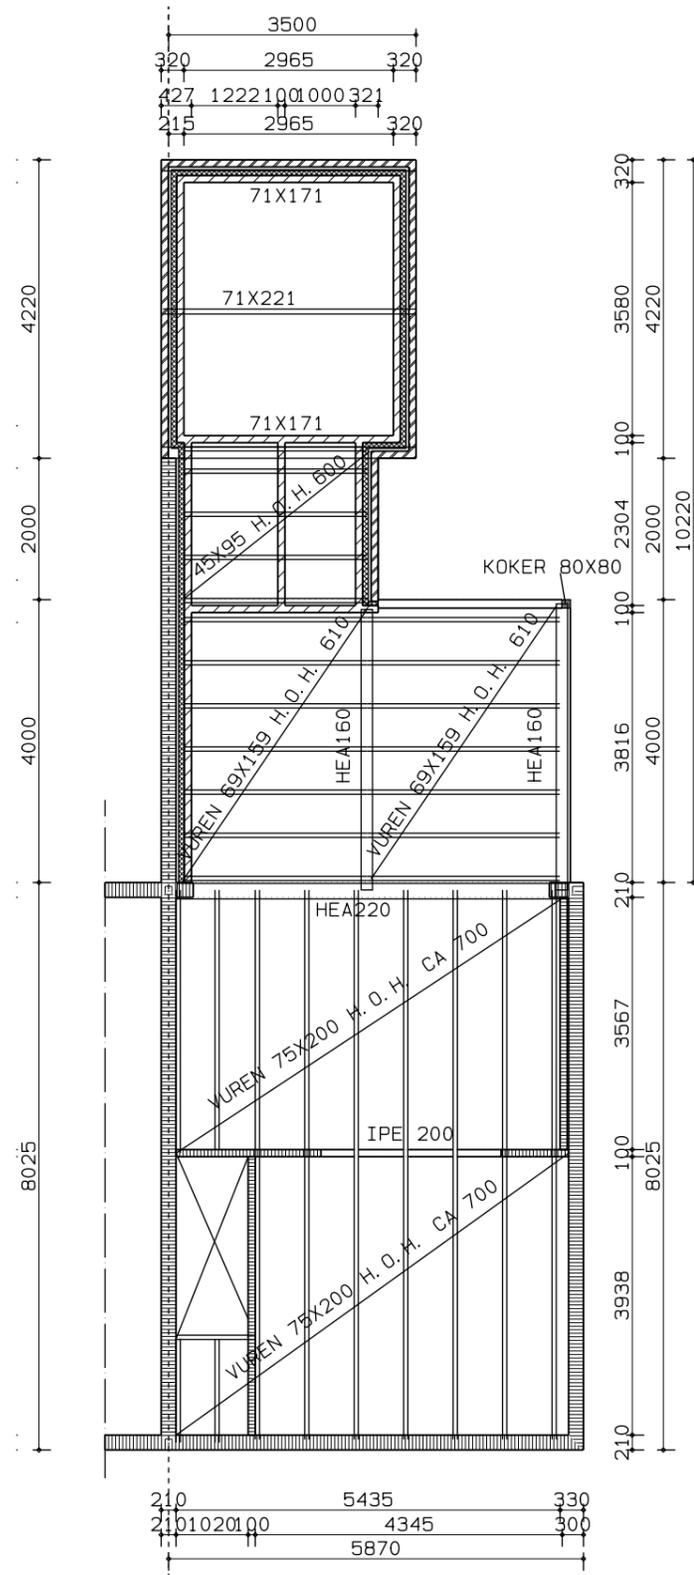

CONSTRUCTIE VERDIEPING

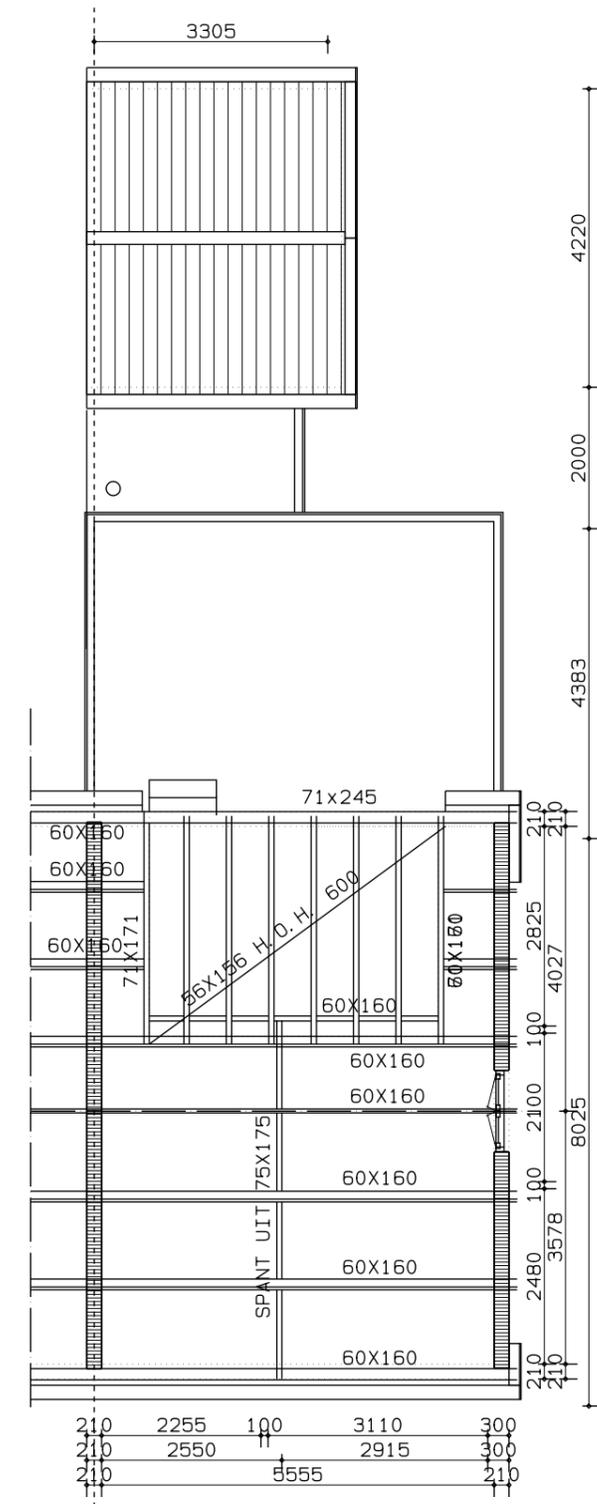

CONSTRUCTIE KAP

<p>VAN ELTEREN ARCHITECTENBUREAU</p> <p>Woenderskamp 8 6663KV Lent Tel: 0243602891 Fax: 0243602893</p>	PROJECT:	VERBOUWING WOONHUIS	WERK: MJ0405
	TEKENING:	Constructie	BLAD: 5/6
	ADRES:	Parallelweg 29, 6866CC Heelsum	DATUM: 15-06-2006
	OPDRACHTGEVER:	Michiel Klinge en Jurryt Jannink	GEW: 30-06-2006
	ADRES:	Parallelweg 29, 6866CC Heelsum	GEW: 21-08-2006
	SCHAAL:	1: 100	GEW: