




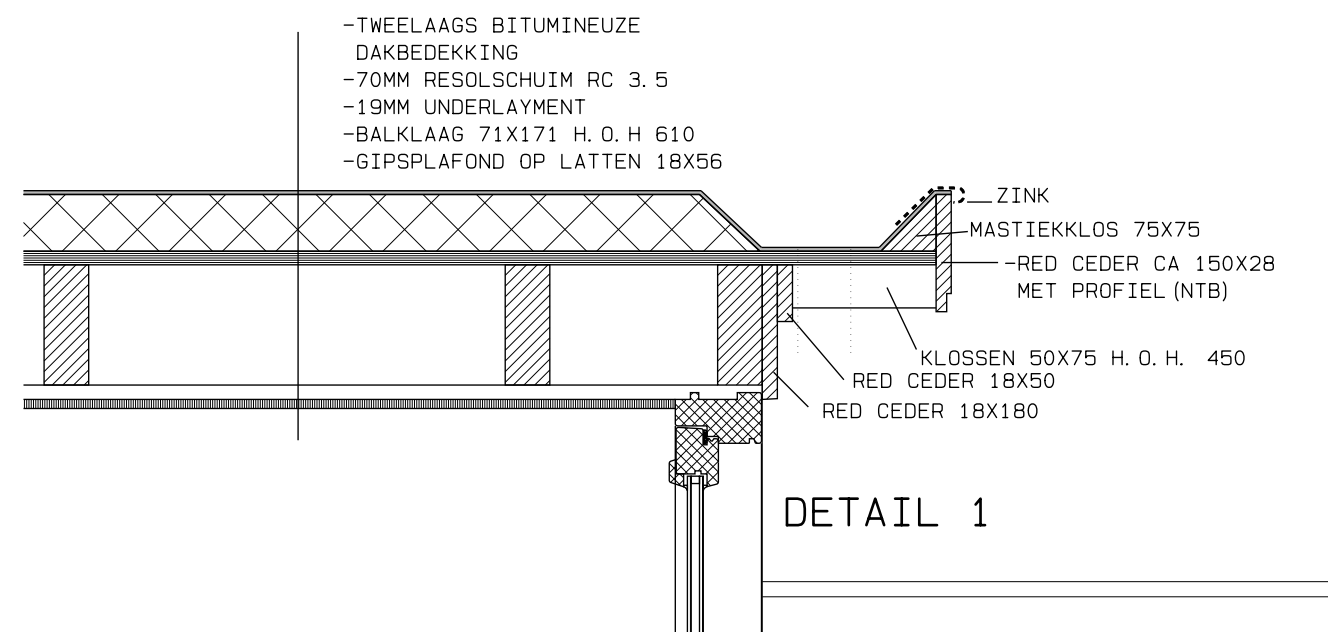


DETAIL 1

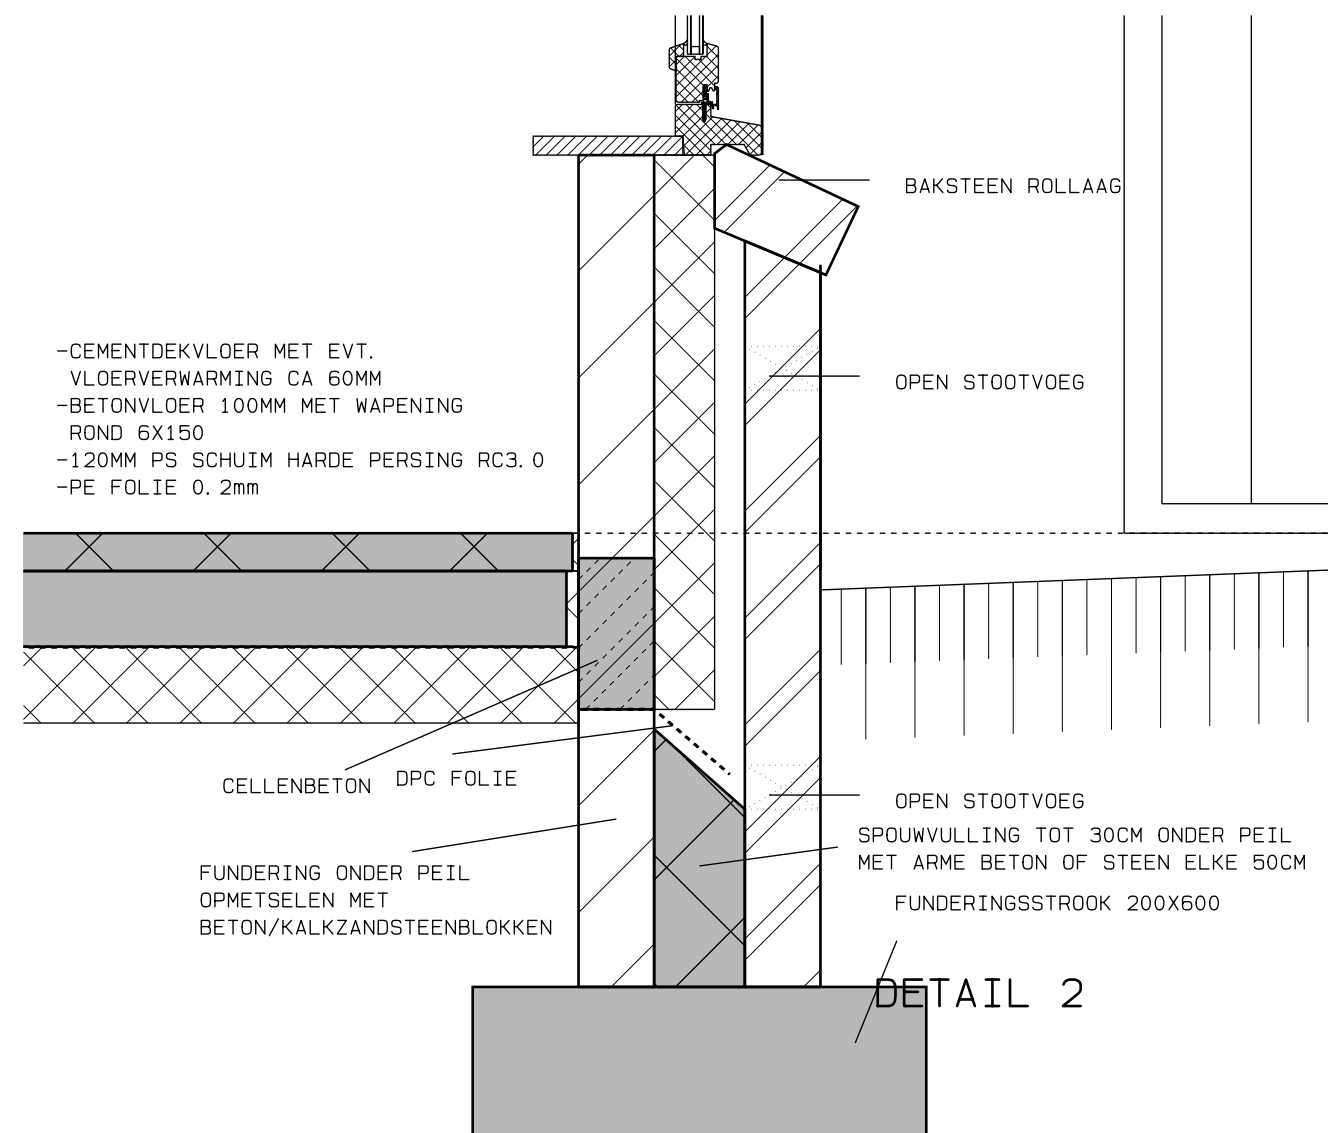

DETAIL 2

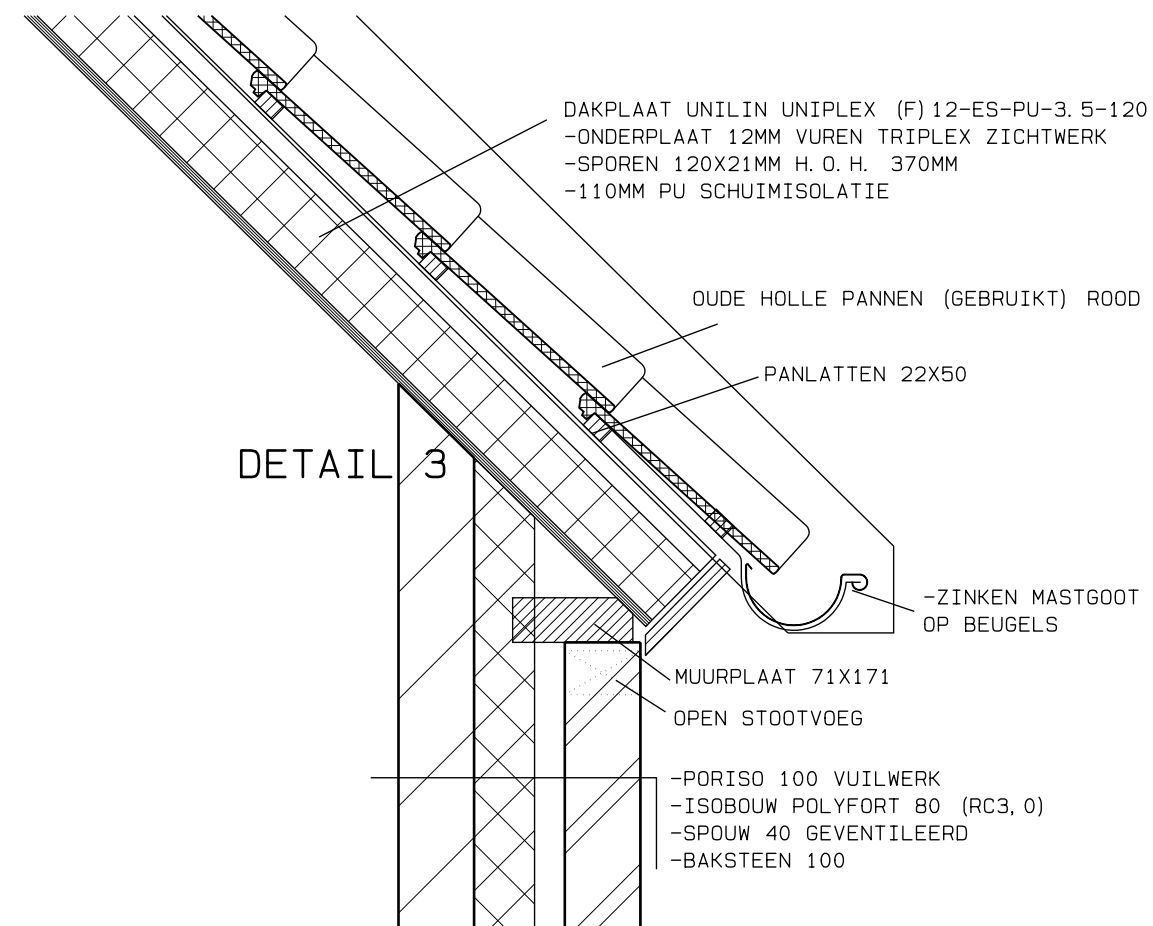

DETAIL 3

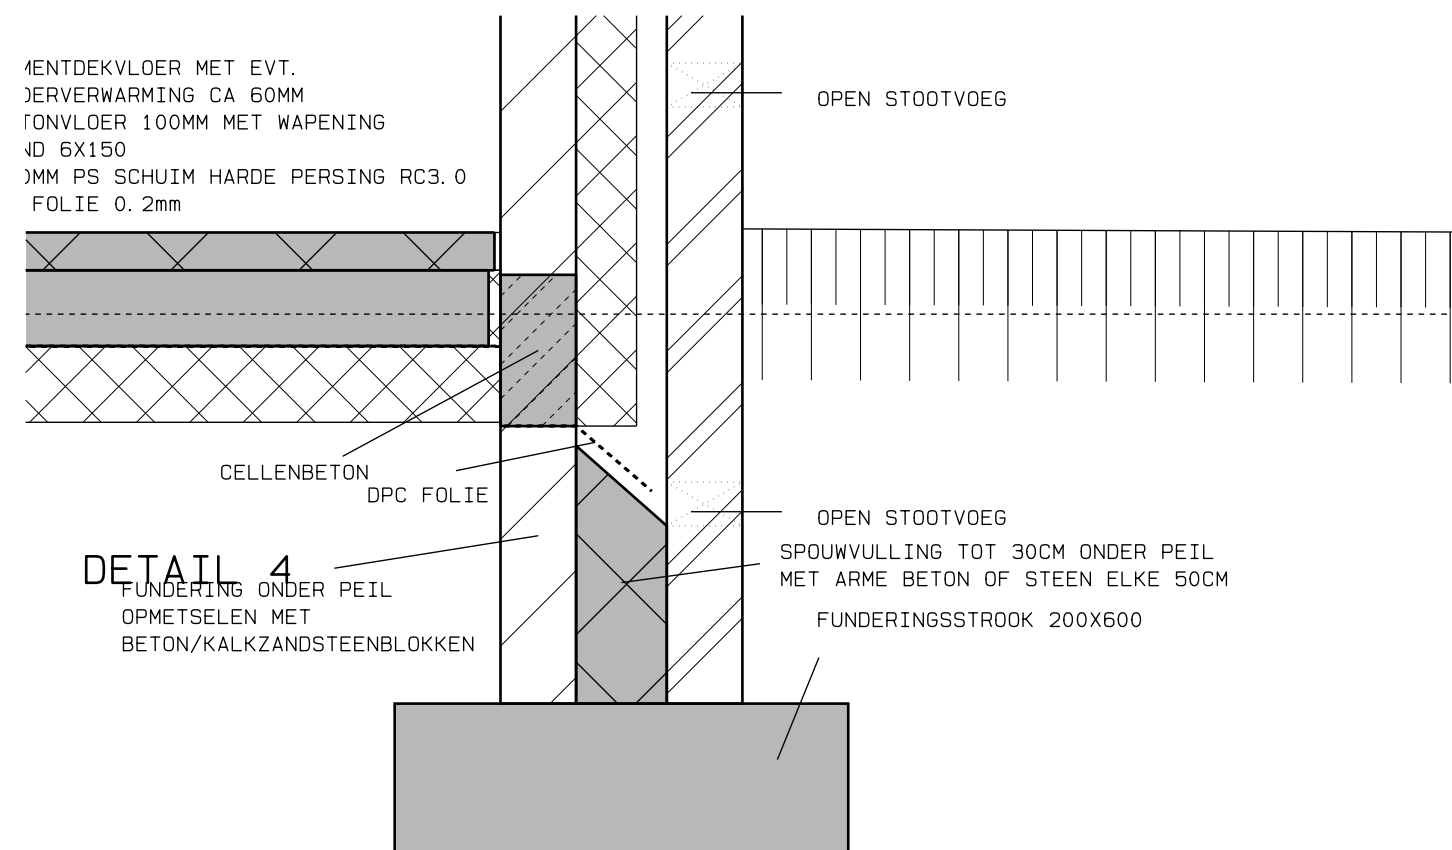

DETAIL 4

VAN ELTEREN
ARCHITECTENBUREAU

Woenderskamp 8
6663KV Lent
Tel: 0243602891
Fax: 0243602893

PROJECT:
TEKENING:
ADRES:
OPDRACHTGEVER:
ADRES:
SCHAAL:

VERBOUWING WOONHUIS

Details
Parallelweg 29, 6866CC Heelsum

Michiel Klinge en Jurryt Jannink
Parallelweg 29, 6866CC Heelsum
1:10

WERK: MJ0405

BLAD: 6/6

DATUM: 15-06-2006
GEW: 21-08-2006
GEW:
GEW: